



# 位置図

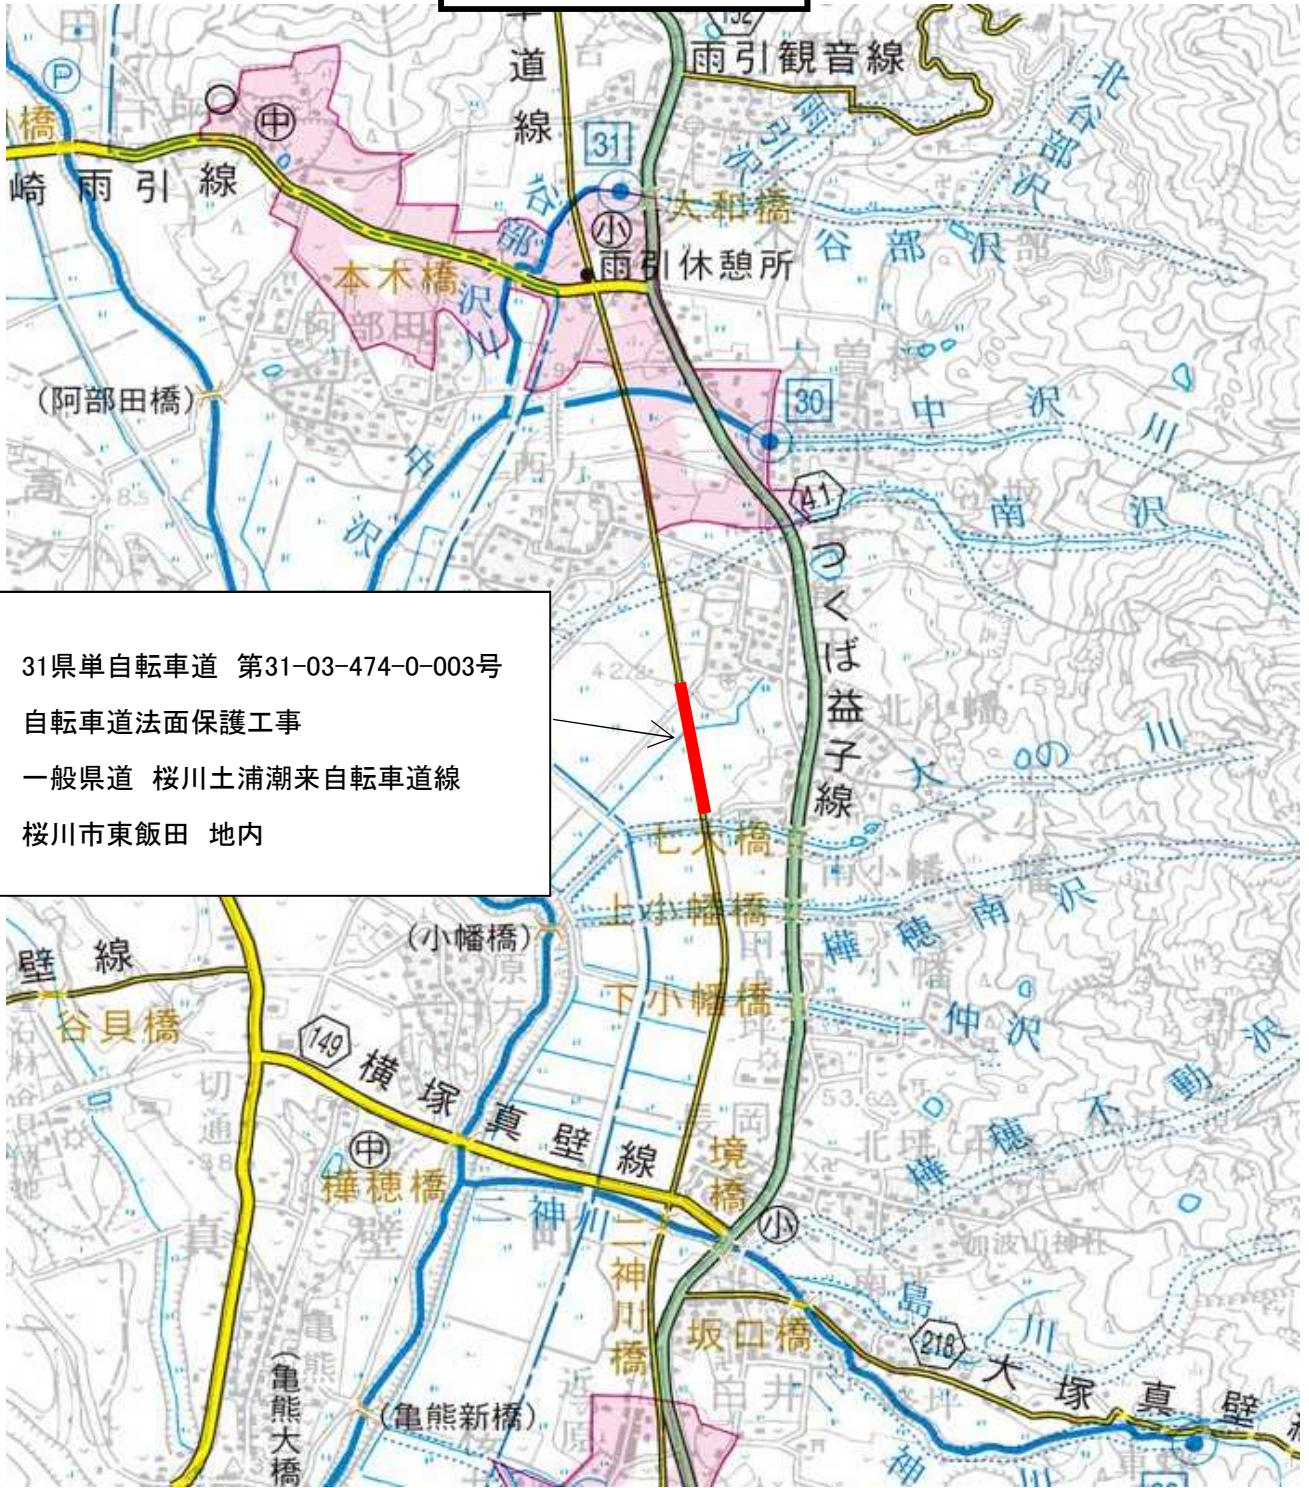

31県単自転車道 第31-03-474-0-003号  
 自転車道法面保護工事  
 一般県道 桜川土浦潮来自転車道線  
 桜川市東飯田 地内


標準横断図  
 平成6年度施工  
 260~455  
 カラー舗装部  
 4000

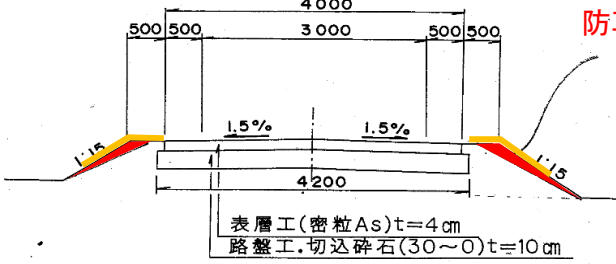

## 舗装構成図

## 自転車道

防草コンクリート

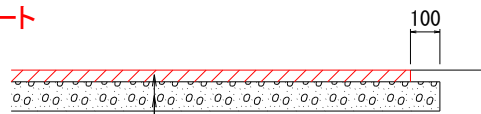

表層(再生細粒度アスコン) t=4cm  
 不陸整正